


Hauteur sous Cadre de scène 2,70 m - Hauteur sous Grill à 3,35 m

Loinain

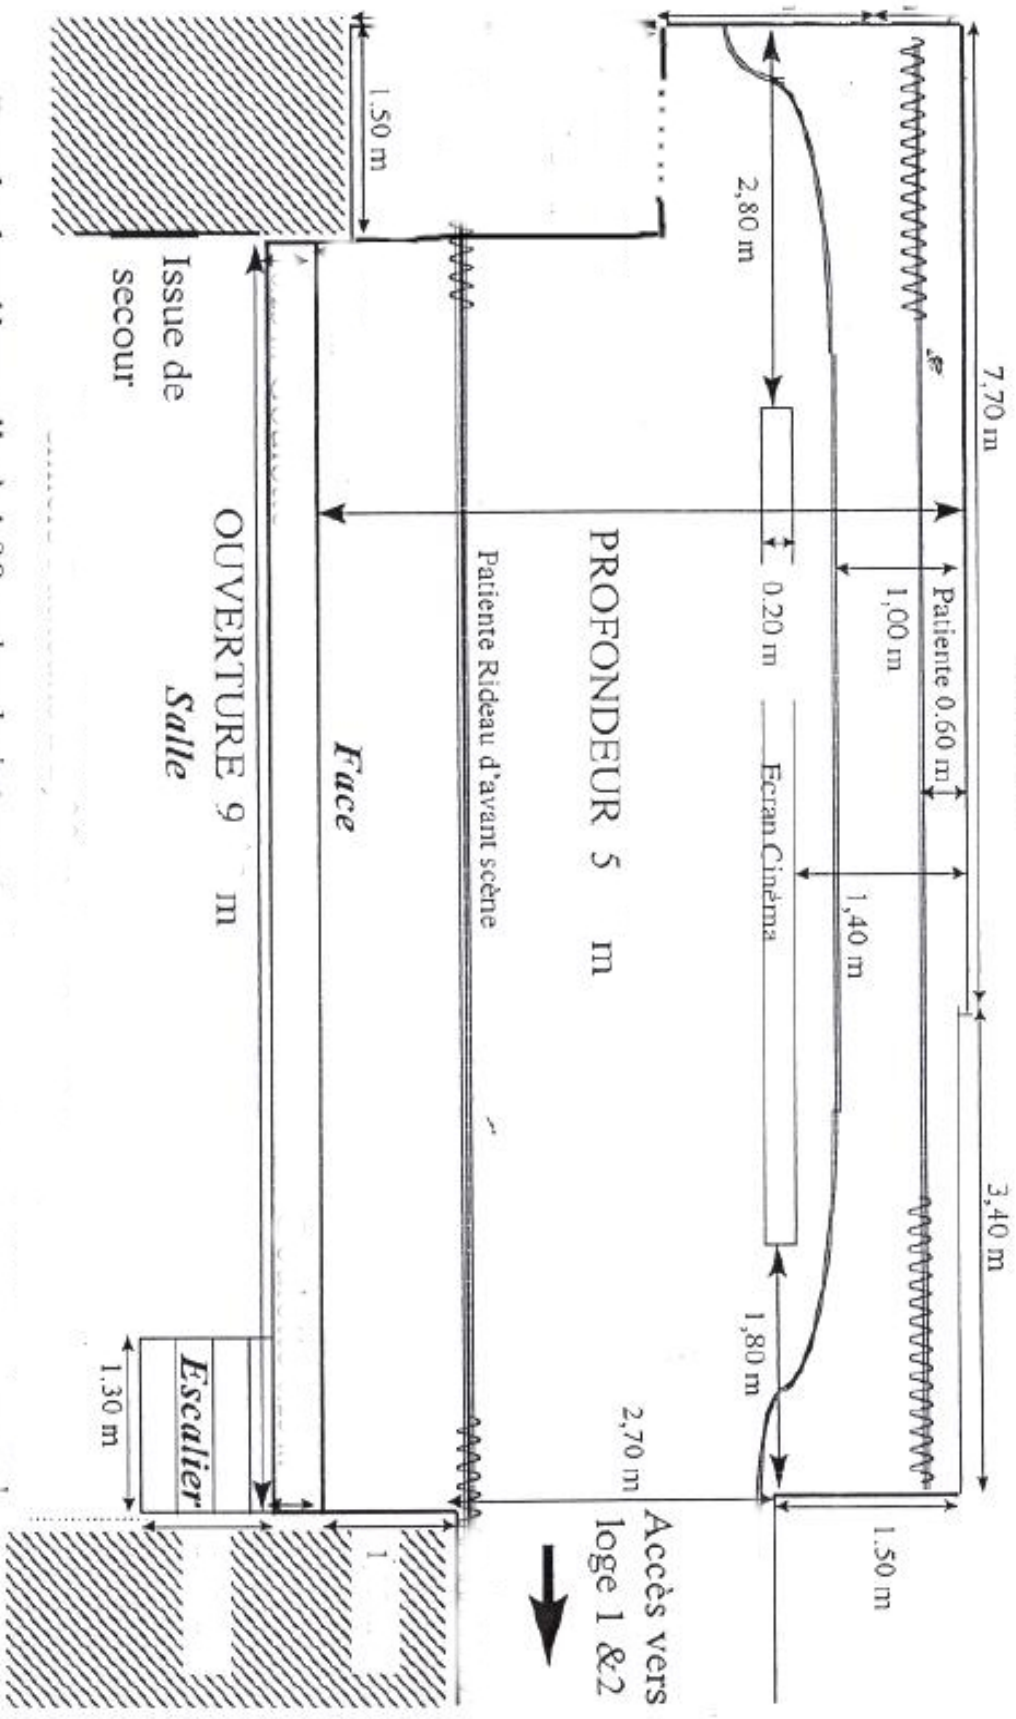

Perche lumière salle à 4,00 m bord plateau